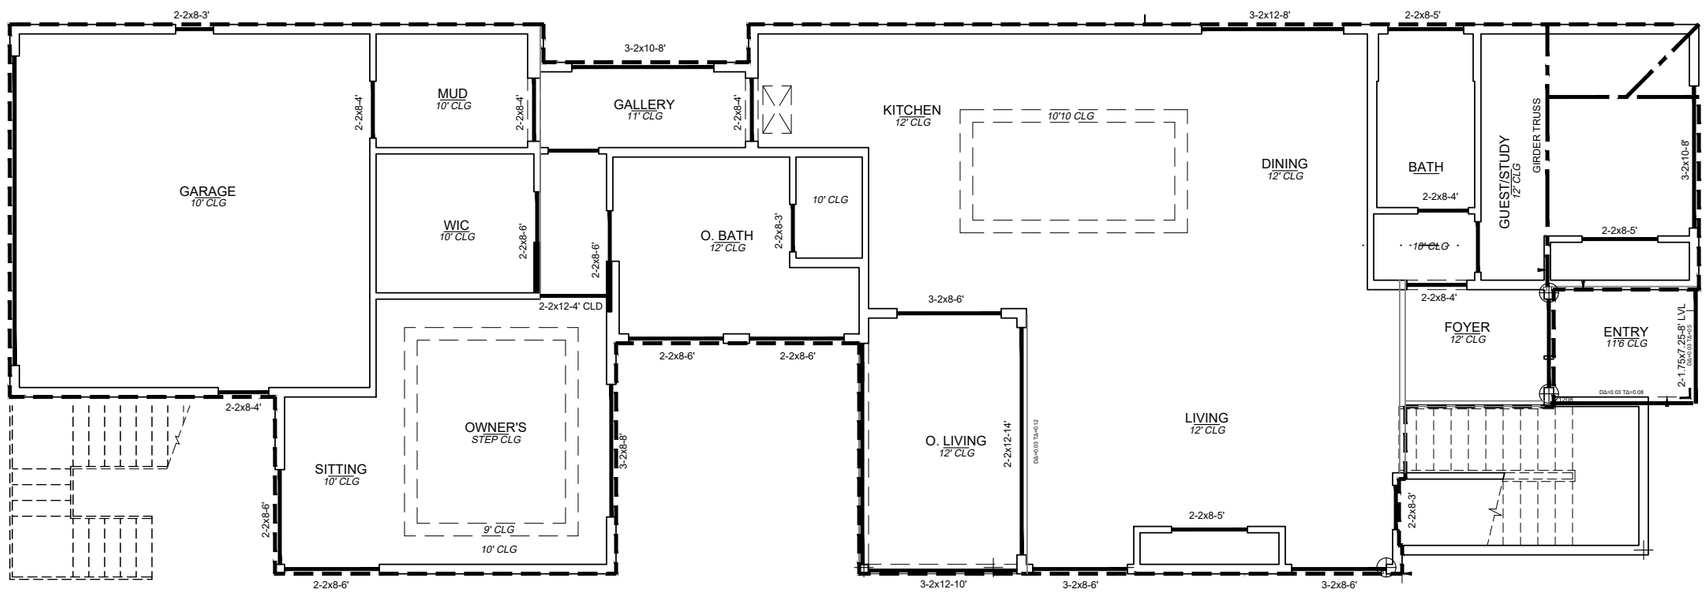
2-2x8-3'
3-2x10-8'
3-2x12-8'
2-2x8-5'
GARAGE
10' CLG
MUD
10' CLG
2-2x8-4'
2-2x8-4'
GALLERY
11' CLG
2-2x8-4'
KITCHEN
12' CLG
10'10 CLG
DINING
12' CLG
BATH
2-2x8-4'
GUEST/STUDY
12' CLG
GIRDER TRUSS
3-2x10-8'
2-2x8-5'
WIC
10' CLG
2-2x8-6'
2-2x8-6'
O. BATH
12' CLG
2-2x8-3'
10' CLG
10' CLG
2-2x12-4' CLD
3-2x8-6'
2-2x8-4'
FOYER
12' CLG
ENTRY
11'6 CLG
2-1.75x7.25-8' LVL
2-2x8-6'
2-2x8-6'
2-2x8-4'
OWNER'S
STEP CLG
9' CLG
10' CLG
SITTING
10' CLG
2-2x8-6'
2-2x8-6'
O. LIVING
12' CLG
2-2x12-14'
LIVING
12' CLG
2-2x8-5'
2-2x8-3'
2-2x8-6'
3-2x12-10'
3-2x8-6'
3-2x8-6'

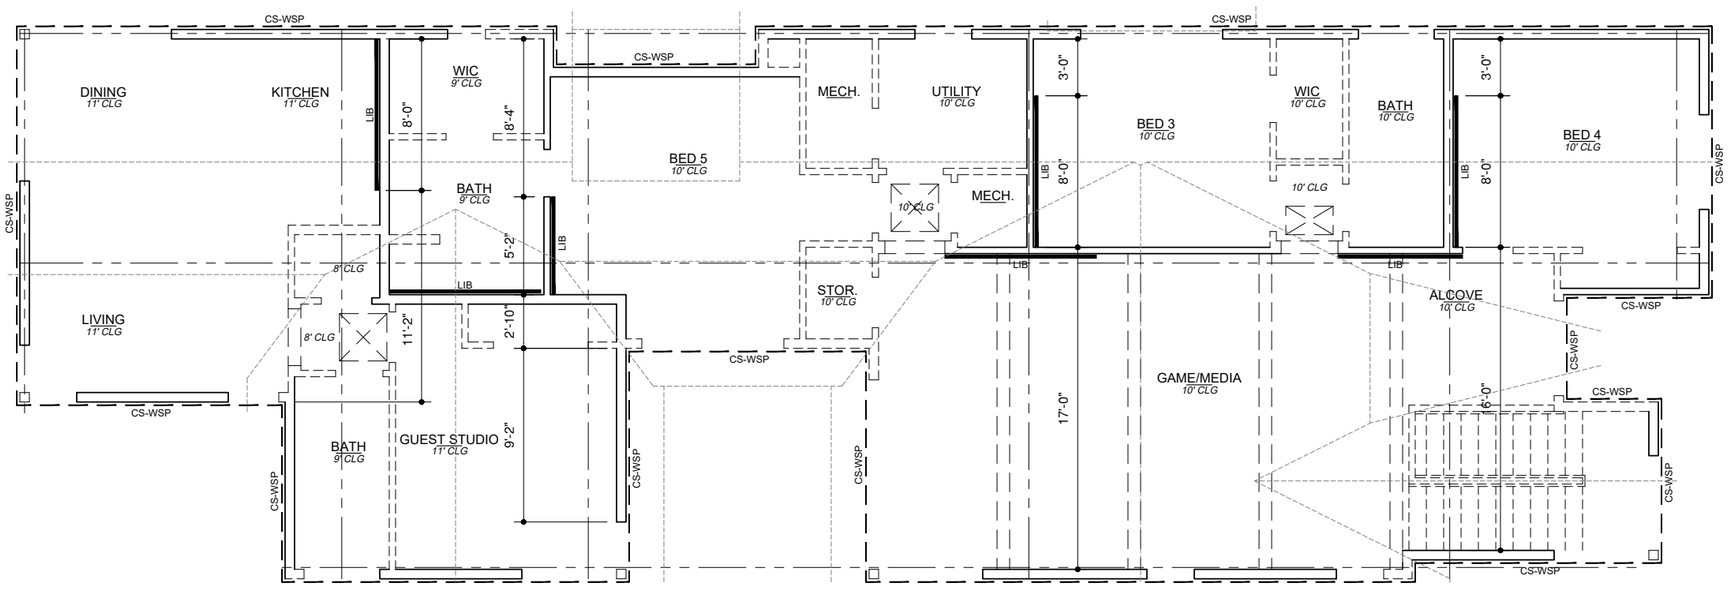
DINING
11' CLG
KITCHEN
11' CLG
WIC
9' CLG
BATH
9' CLG
BED 5
10' CLG
MECH.
UTILITY
10' CLG
MECH.
10' CLG
BED 3
10' CLG
WIC
10' CLG
BATH
10' CLG
BED 4
10' CLG
LIVING
11' CLG
8' CLG
STOR.
10' CLG
GAME/MEDIA
10' CLG
ALCOVE
10' CLG
BATH
9' CLG
GUEST STUDIO
11' CLG
CS-WSP
LIB
8'-0"
8'-4"
5'-2"
2'-10"
11'-2"
9'-2"
3'-0"
17'-0"
6'-0"