Russell Eppright Custom Homes

6836 Bee Caves Road
Suite #400
Austin, Texas 78746
(512)347-9955 Office
(512)347-9966 Fax

Visit us at:
www.epprighthomes.com

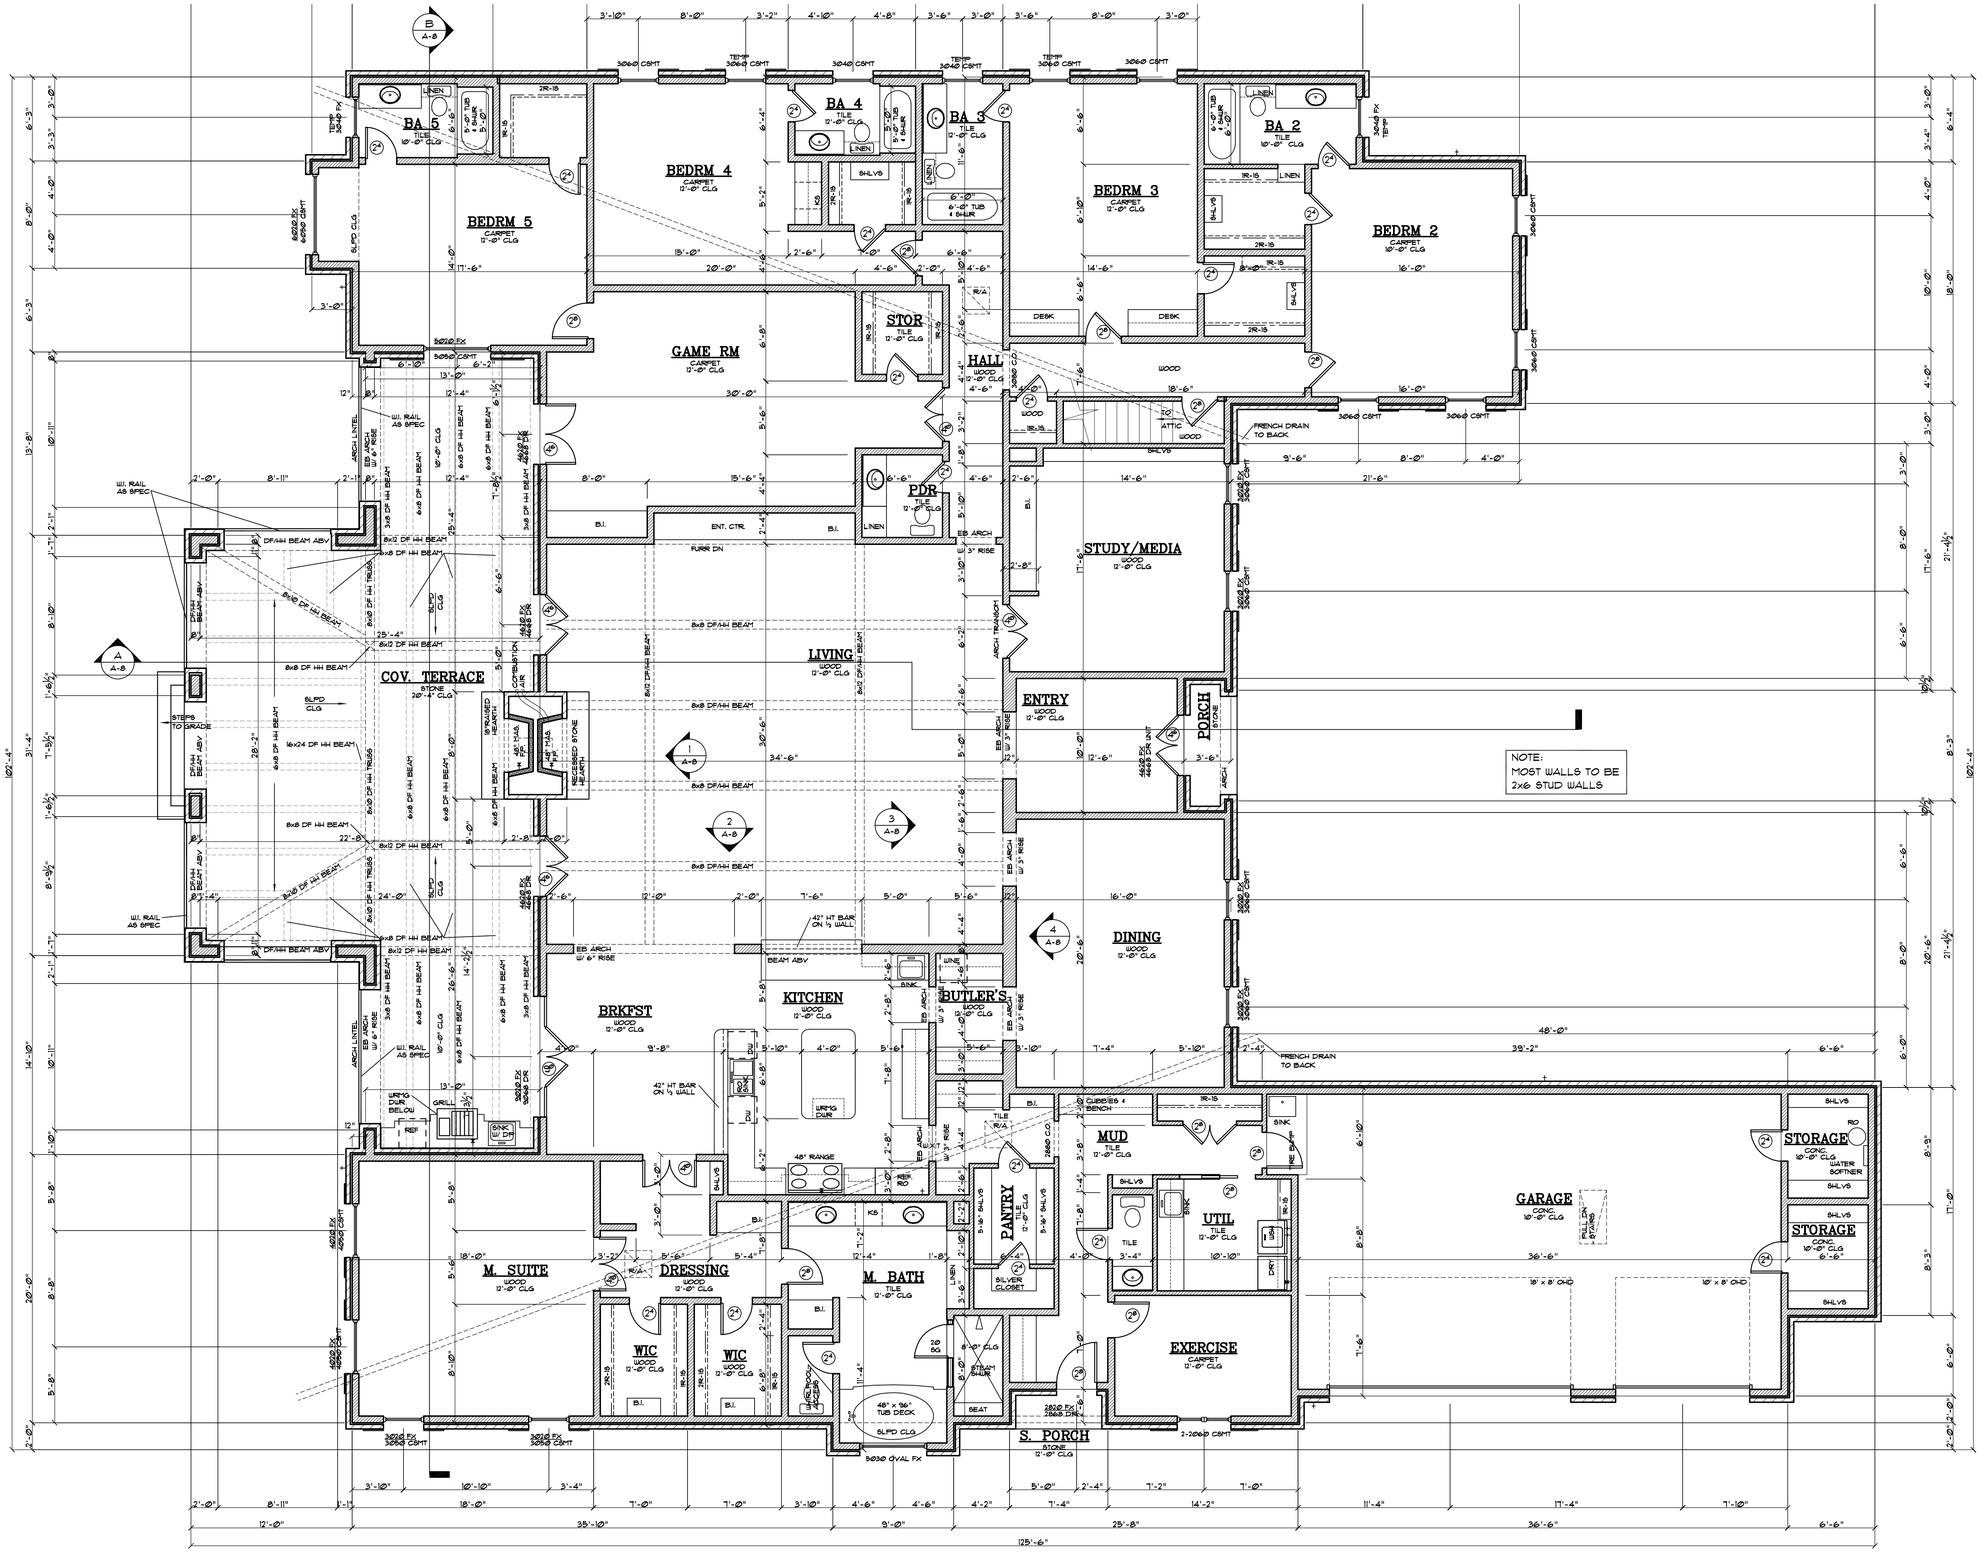

SQUARE FOOTAGES		
HOUSE	6286#	203#
TOTAL	6286#	6489#
GARAGE	965#	57#
PORCH	32#	
TERRACE	1188#	
S. PORCH	13#	
TOTAL	8484#	8744#

RICKARD RES
3901 AGAPE LANE
AUSTIN, TEXAS

DATE	10-12-05
PROJECT #	04028
DRAWN BY	A.H.
SHEET #	A-2

FLOOR PLAN
SC: 3/16" = 1'-0"